


# RYСУNEK POGŁĄDOWY

1278  
150 268 800 60

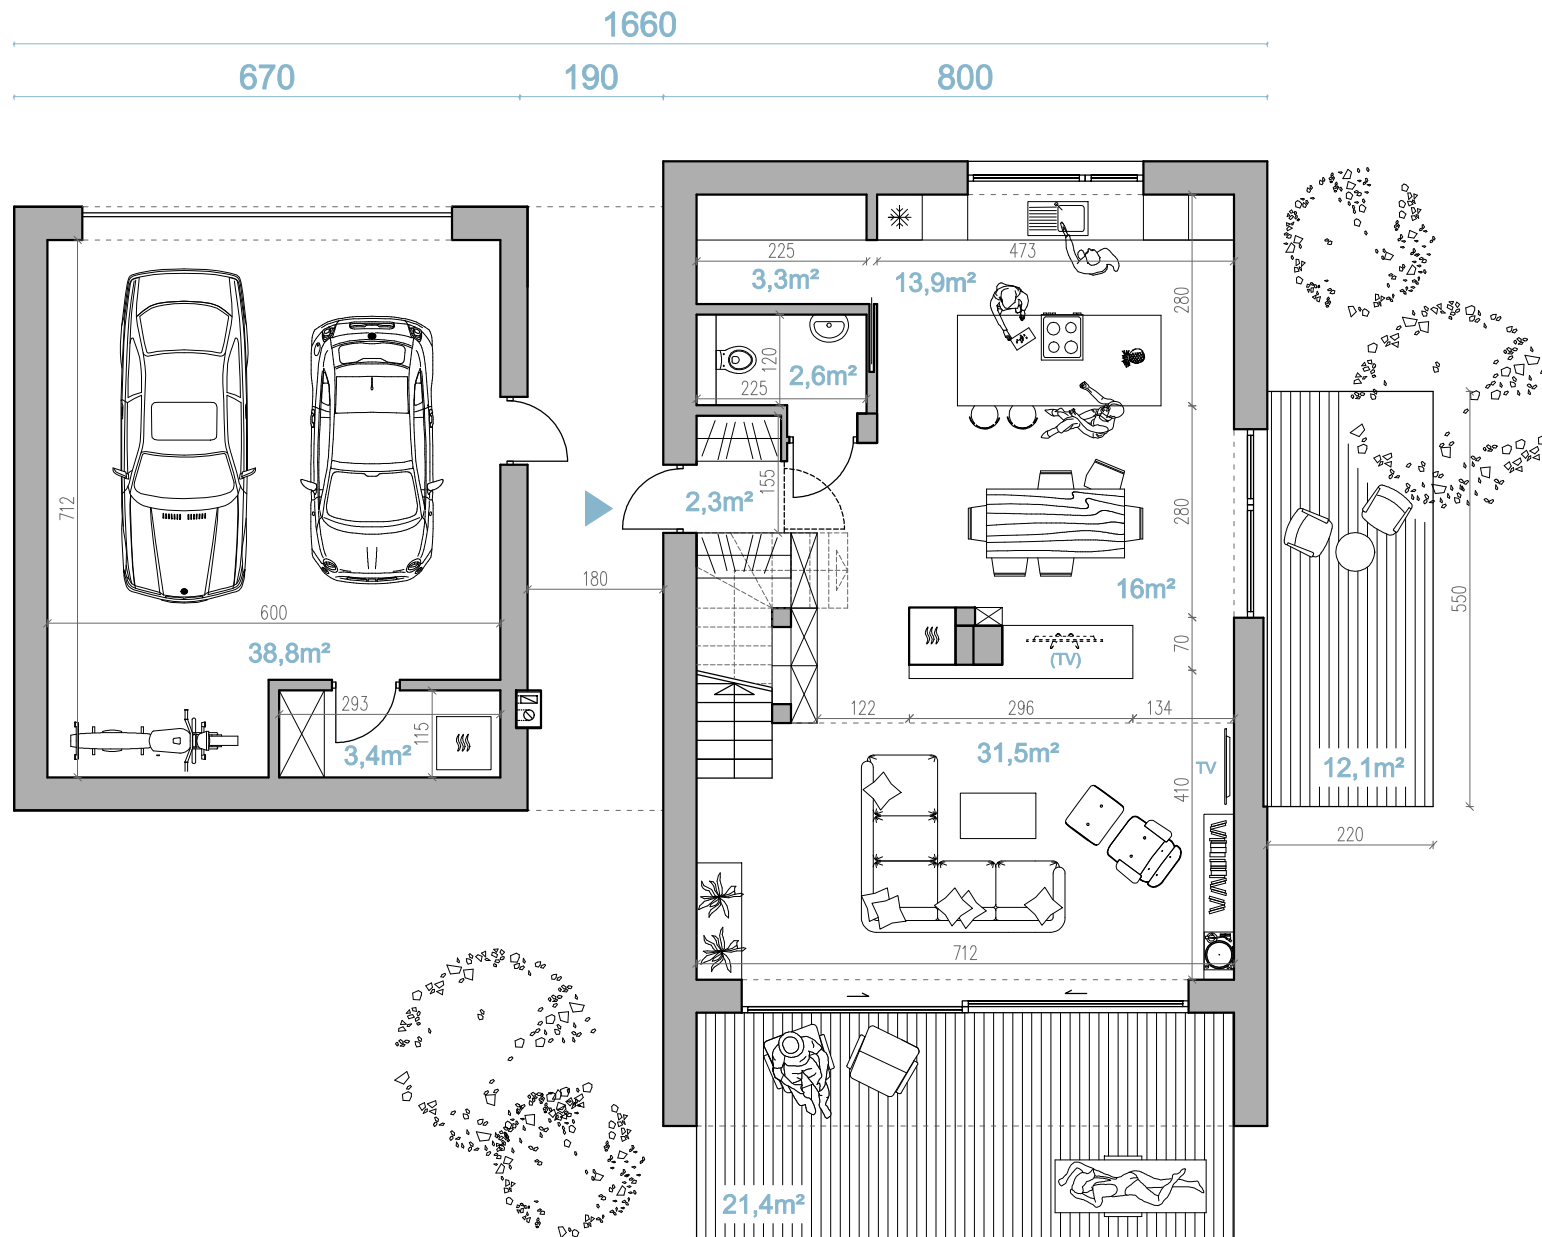

POW. UŻYTKOWA PARTERU - 69,7 m<sup>2</sup>  
GARAŻ - 38,8m<sup>2</sup> + KOTŁ - 3,4m<sup>2</sup> = 42,2m<sup>2</sup>  
RAZEM - 112m<sup>2</sup>



[www.myhome.eco](http://www.myhome.eco)  
[info@myhome.eco](mailto:info@myhome.eco)

tel. +48 722 227 733

wcześniej D144/180  
**HOME 5**  
("dom" w języku angielskim)

Parter

Przedstawiona koncepcja jest objęta prawem autorskim i jako taka nie może być rozpowszechniana, powielana ani przekazywana w jakikolwiek sposób bez wyrażonej zgody Autorów. Wszelkie prawa autorskie i majątkowe należą wyłącznie do Miłwicz Architekci Natalia Miłwicz

# RYСУNEK POGŁĄDOWY


1278

150

268

800

60

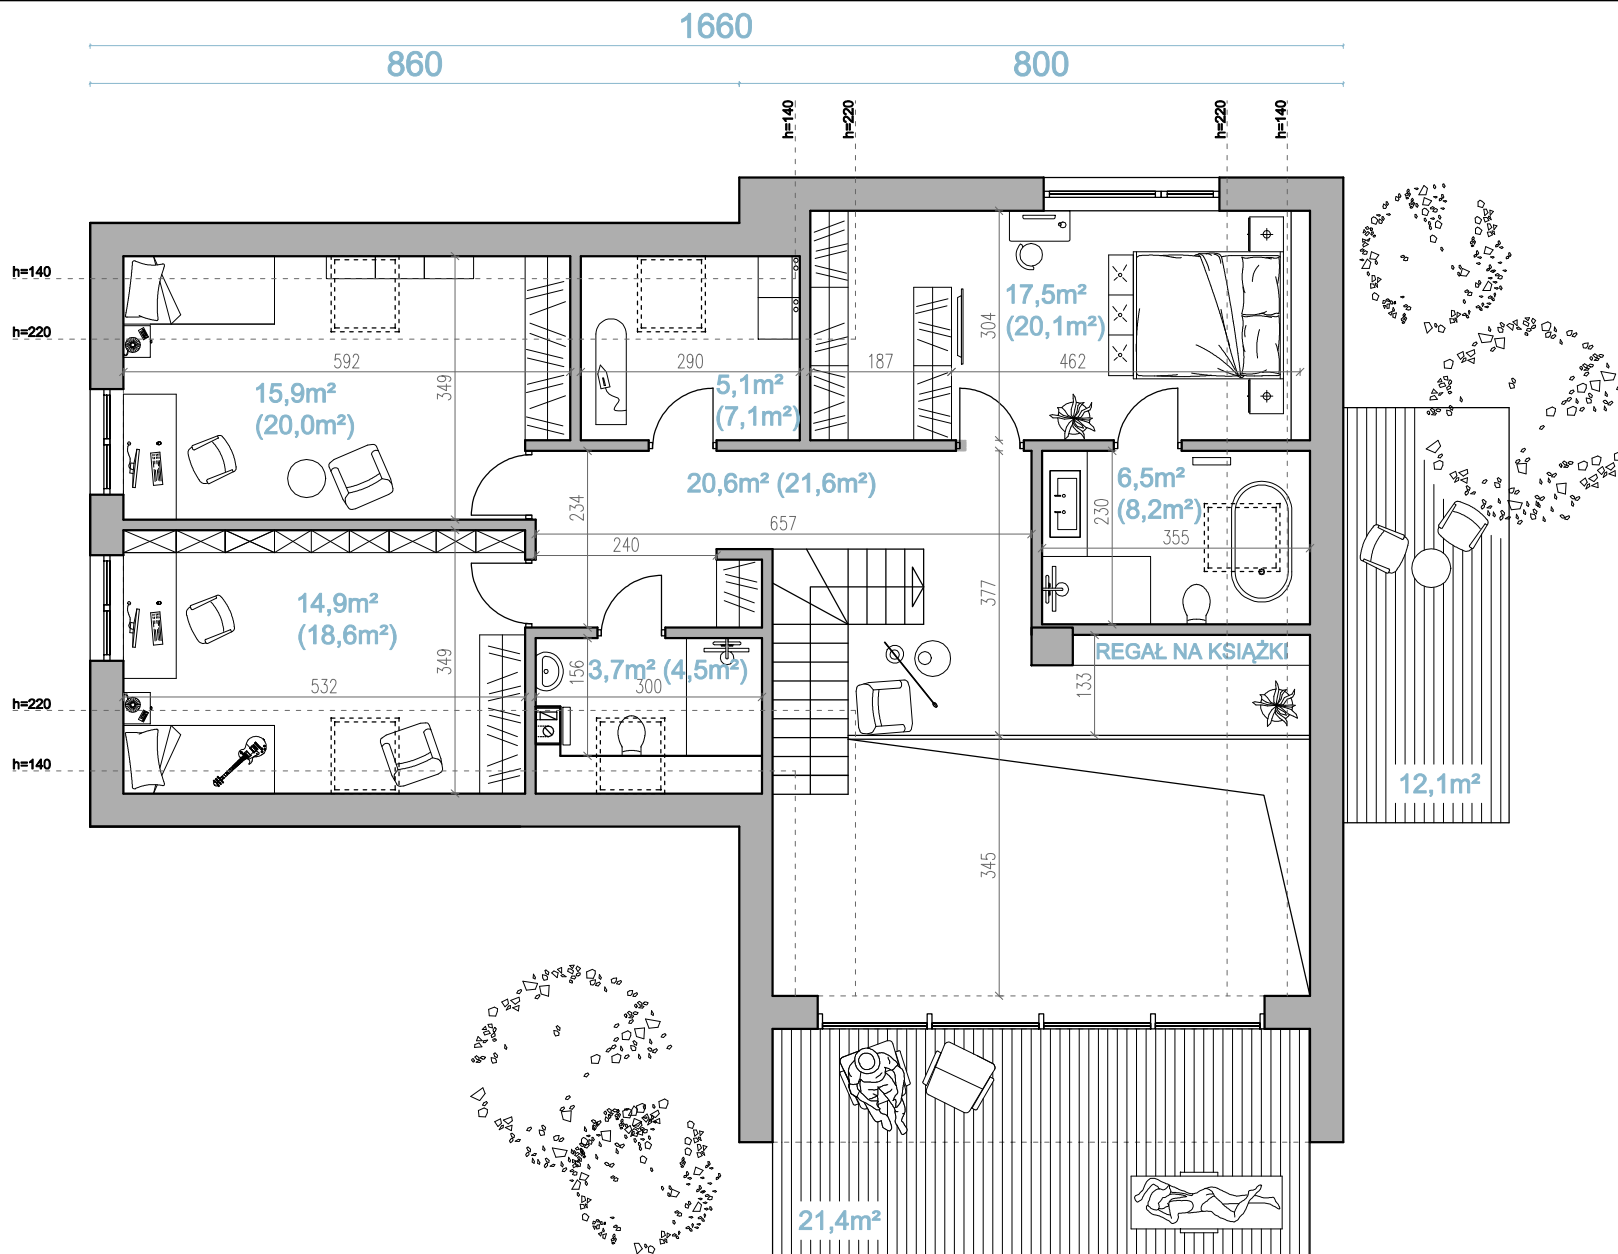

UŻYTKOWA PODDASZA UŻYTKOWEGO - 82,1 m²




www.myhome.eco  
info@myhome.eco

tel. +48 722 227 733

wcześniej D144/180  
**HOME 5**  
("dom" w języku angielskim)  
Poddasze użytkowe

# RYСУNEK POGŁĄDOWY

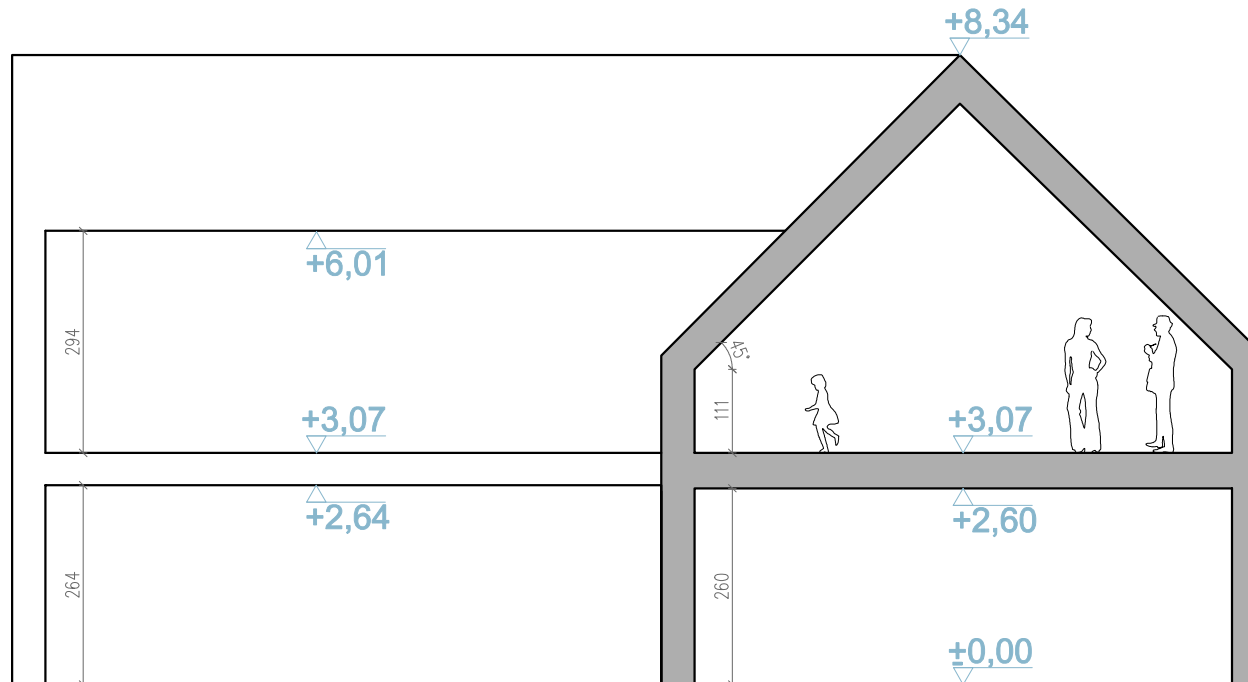

my home

[www.myhome.eco](http://www.myhome.eco)  
[info@myhome.eco](mailto:info@myhome.eco)

tel. +48 722 227 733

wcześniej D144/180  
**HOME 5**  
( "dom" w języku angielskim)

Przekrój