


Przedstawiona koncepcja jest objęta prawem autorskim i jako taka nie może być rozpowszechniana, powielana ani przekazywana w jakikolwiek sposób bez wyrażonej zgody Autorów. Wszelkie prawa autorskie i majątkowe należą wyłącznie do Miłwicz Architekci Natalia Miłwicz

RYСУNEK POGŁĄDOWY

150 268 1278 800 60

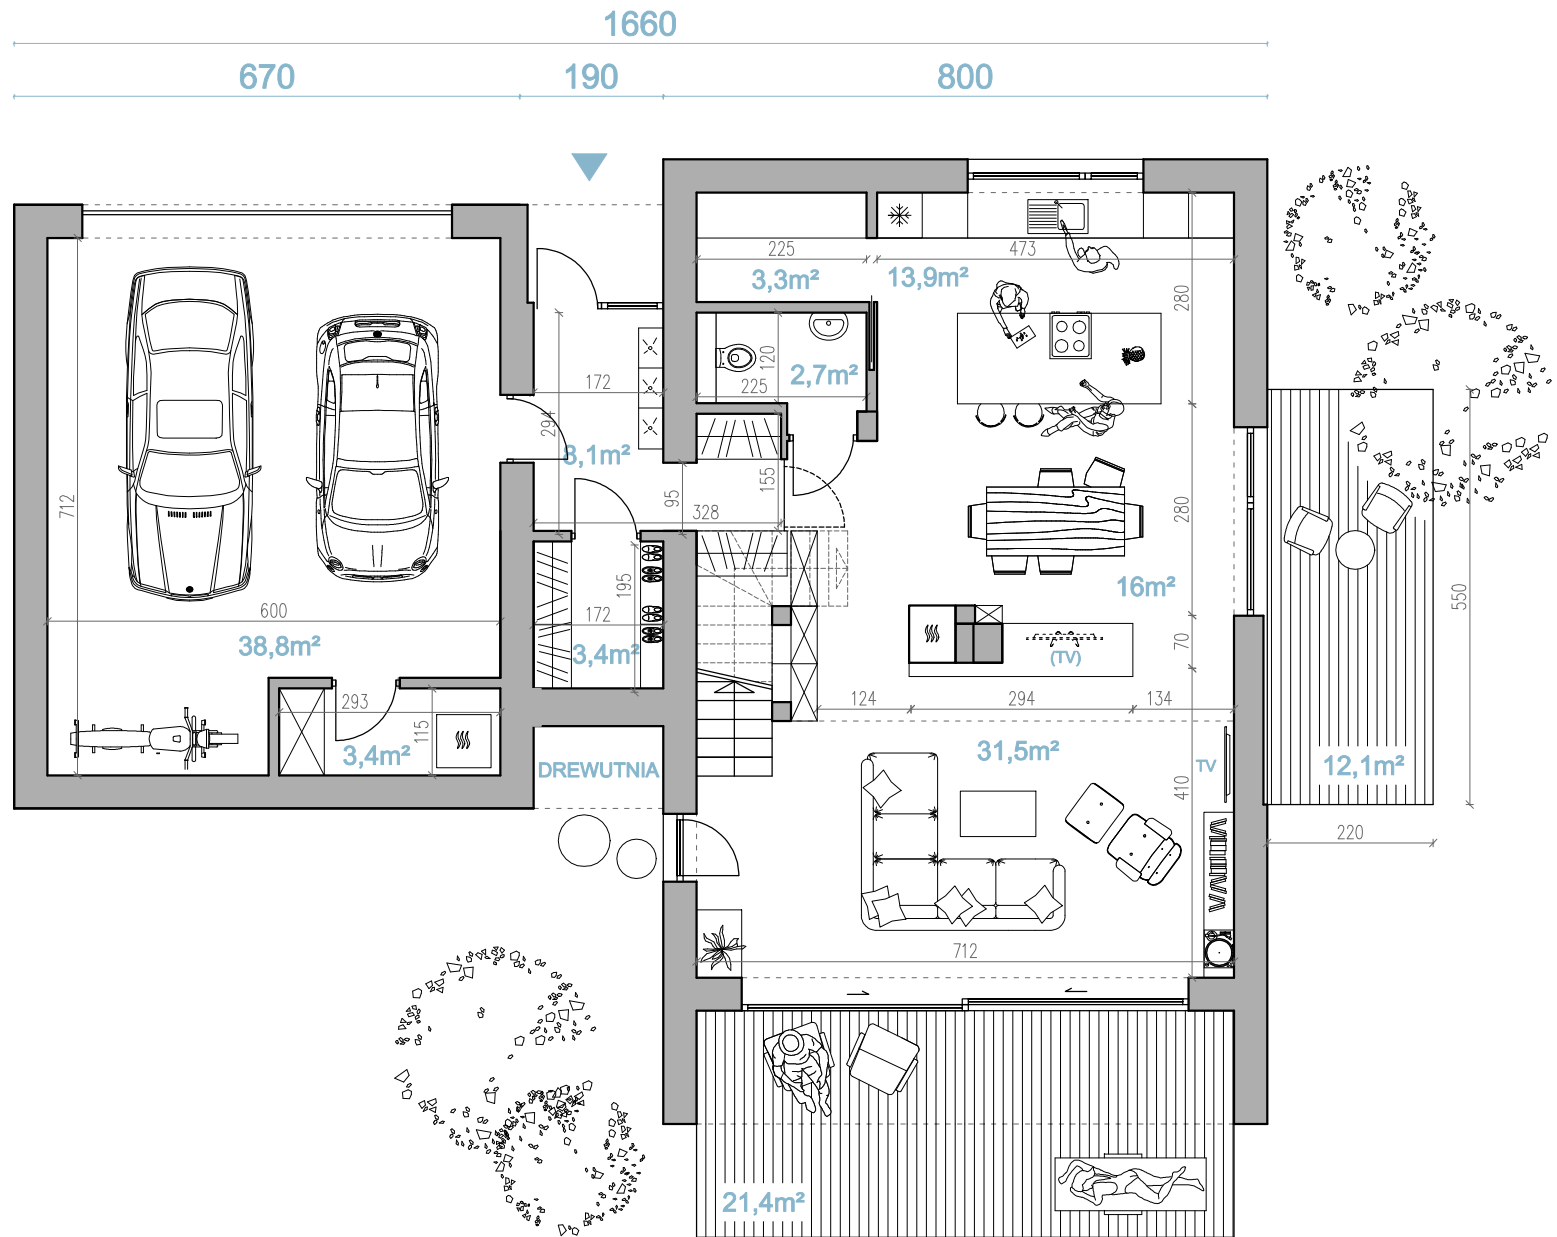

www.myhome.eco
info@myhome.eco

tel. +48 722 227 733


wcześniej D144/180
HOME 7
("dom" w języku angielskim)

Parter

Przedstawiona koncepcja jest objęta prawem autorskim i jako taka nie może być rozpowszechniana, powielana ani przekazywana w jakikolwiek sposób bez wyrażonej zgody Autorów. Wszelkie prawa autorskie i majątkowe należą wyłącznie do Miłwicz Architekci Natalia Miłwicz

RYСУNEK POGŁĄDOWY

150 268 800 60

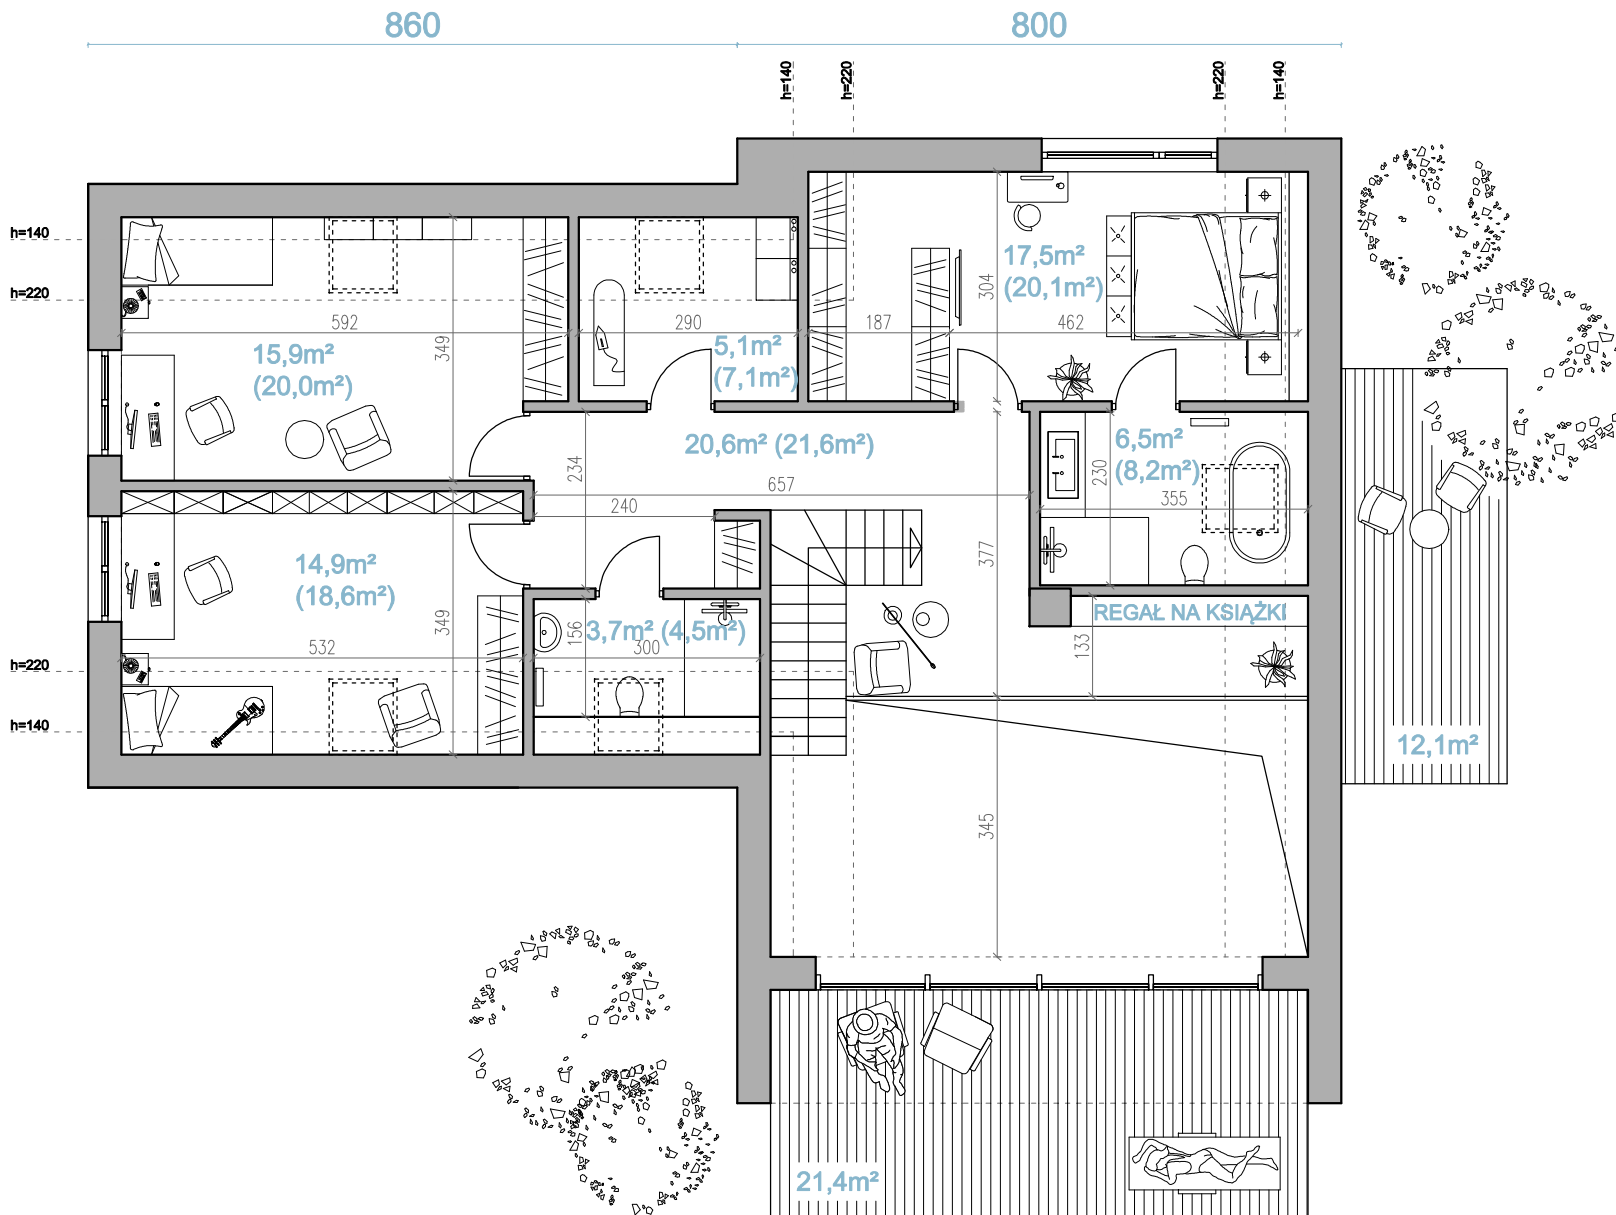

my home


www.myhome.eco
info@myhome.eco

tel. +48 722 227 733

wcześniej D144/180
HOME 7
("dom" w języku angielskim)

Poddasze użytkowe

RYСУNEK POGŁĄDOWY

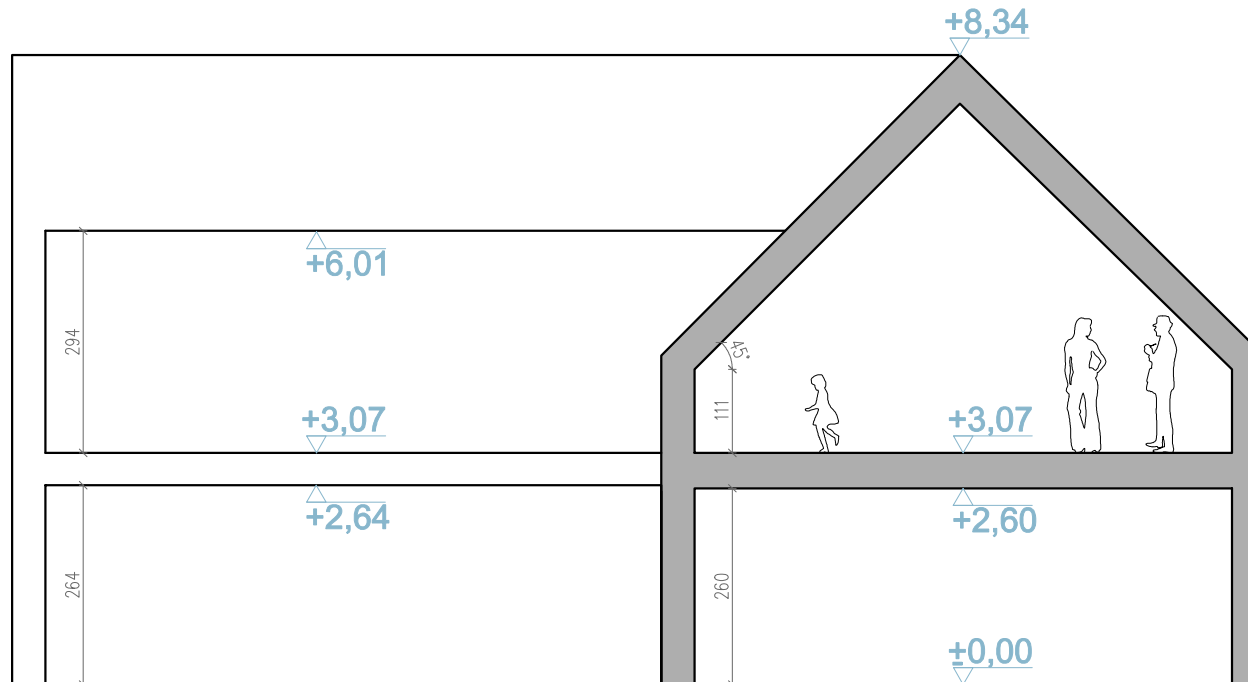

my home

www.myhome.eco
info@myhome.eco

tel. +48 722 227 733

wcześniej D144/180
HOME 7
("dom" w języku angielskim)

Przekrój