

Przedstawiona koncepcja jest objęta prawem autorskim i jako taka nie może być rozpowszechniana, powielana ani przekazywana w jakikolwiek sposób bez wyraźnej zgody Autorów. Wszelkie prawa autorskie i majątkowe należą wyłącznie do Miłwicz Architekci Natalia Miłwicz

RYSUNEK POGLĄDOWY


1563

238

1215

110

1100

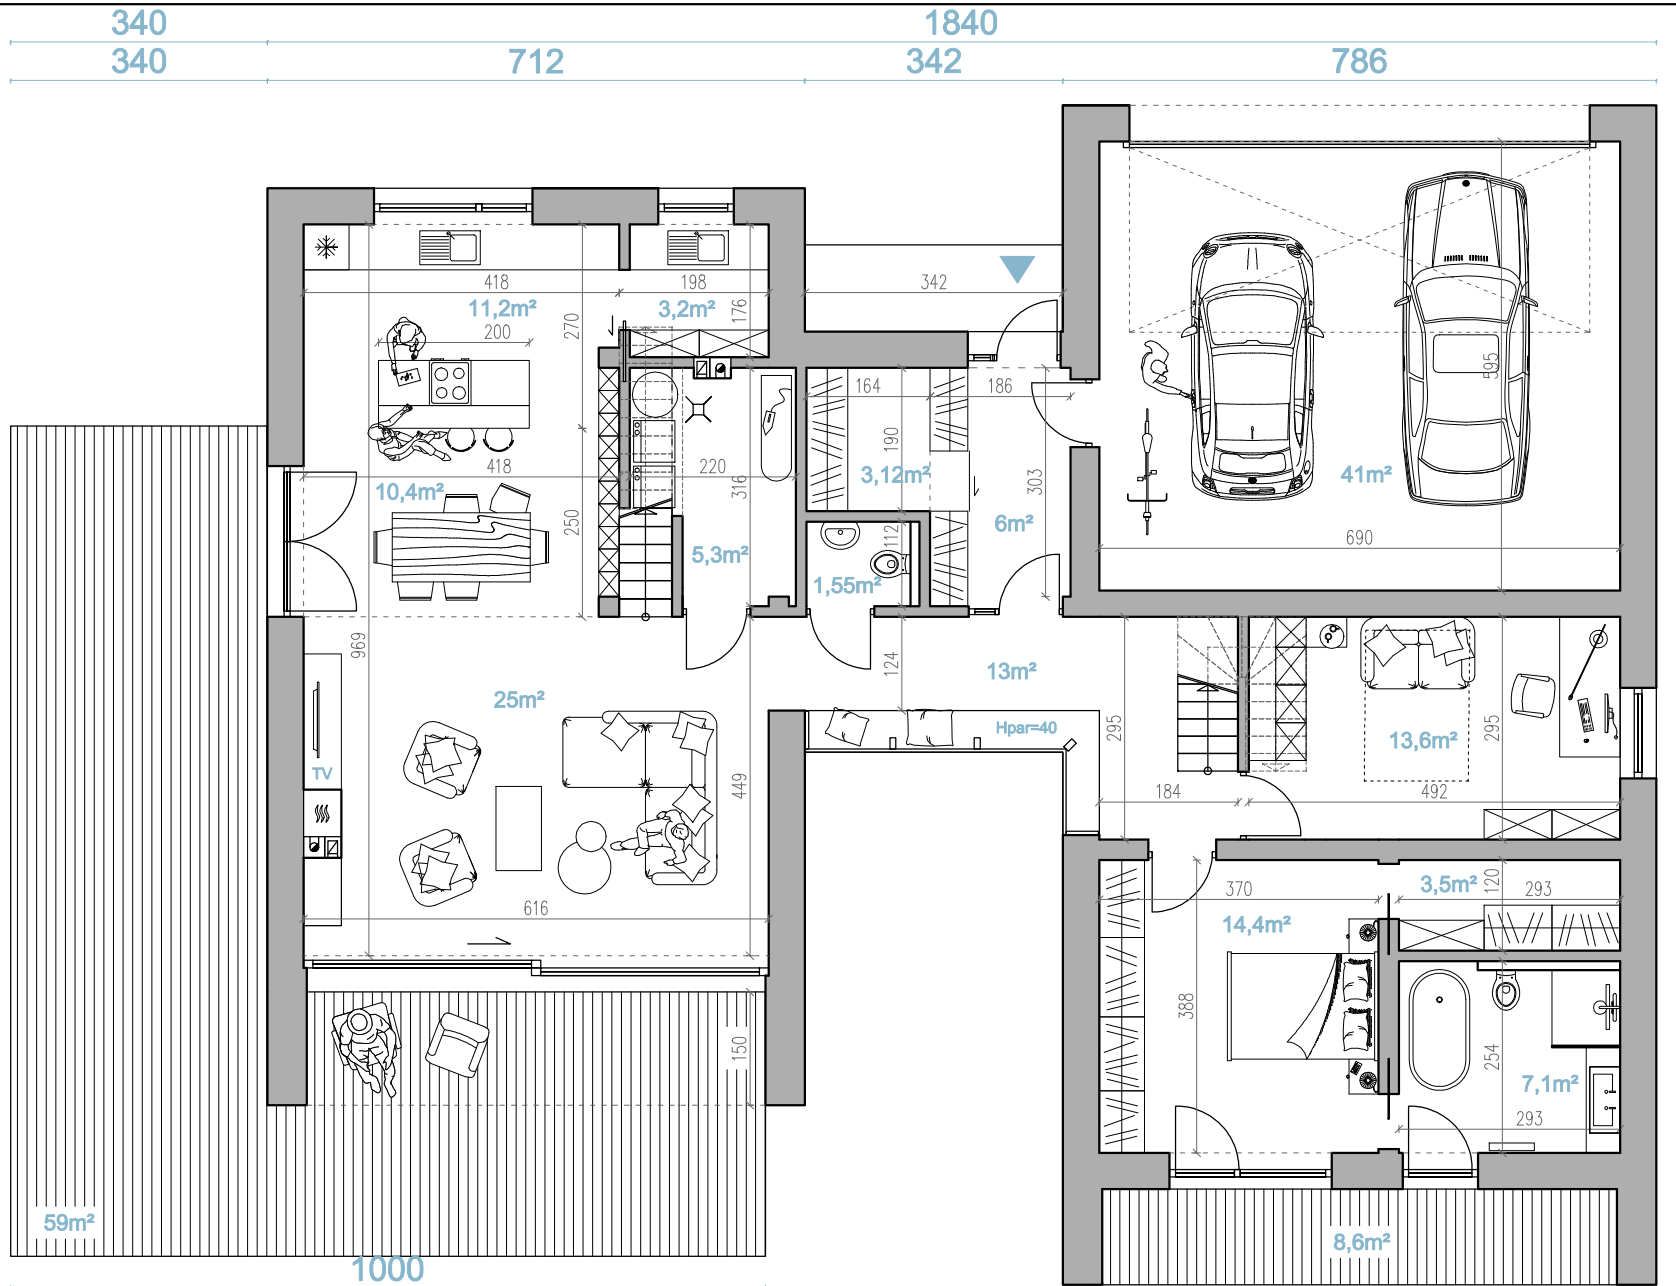

my home

www.myhome.eco
info@myhome.eco

tel. +48 722 227 733

wcześniej D173


LA MAISON

("dom" w języku francuskim)

Parter

Przedstawiona koncepcja jest objęta prawem autorskim i jako taka nie może być rozpowszechniana, powielana ani przekazywana w jakikolwiek sposób bez wyrażonej zgody Autorów. Wszelkie prawa autorskie i majątkowe należą wyłącznie do Miłwicz Architekci Natalia Miłwicz

RYСУNEK POGŁĄDOWY

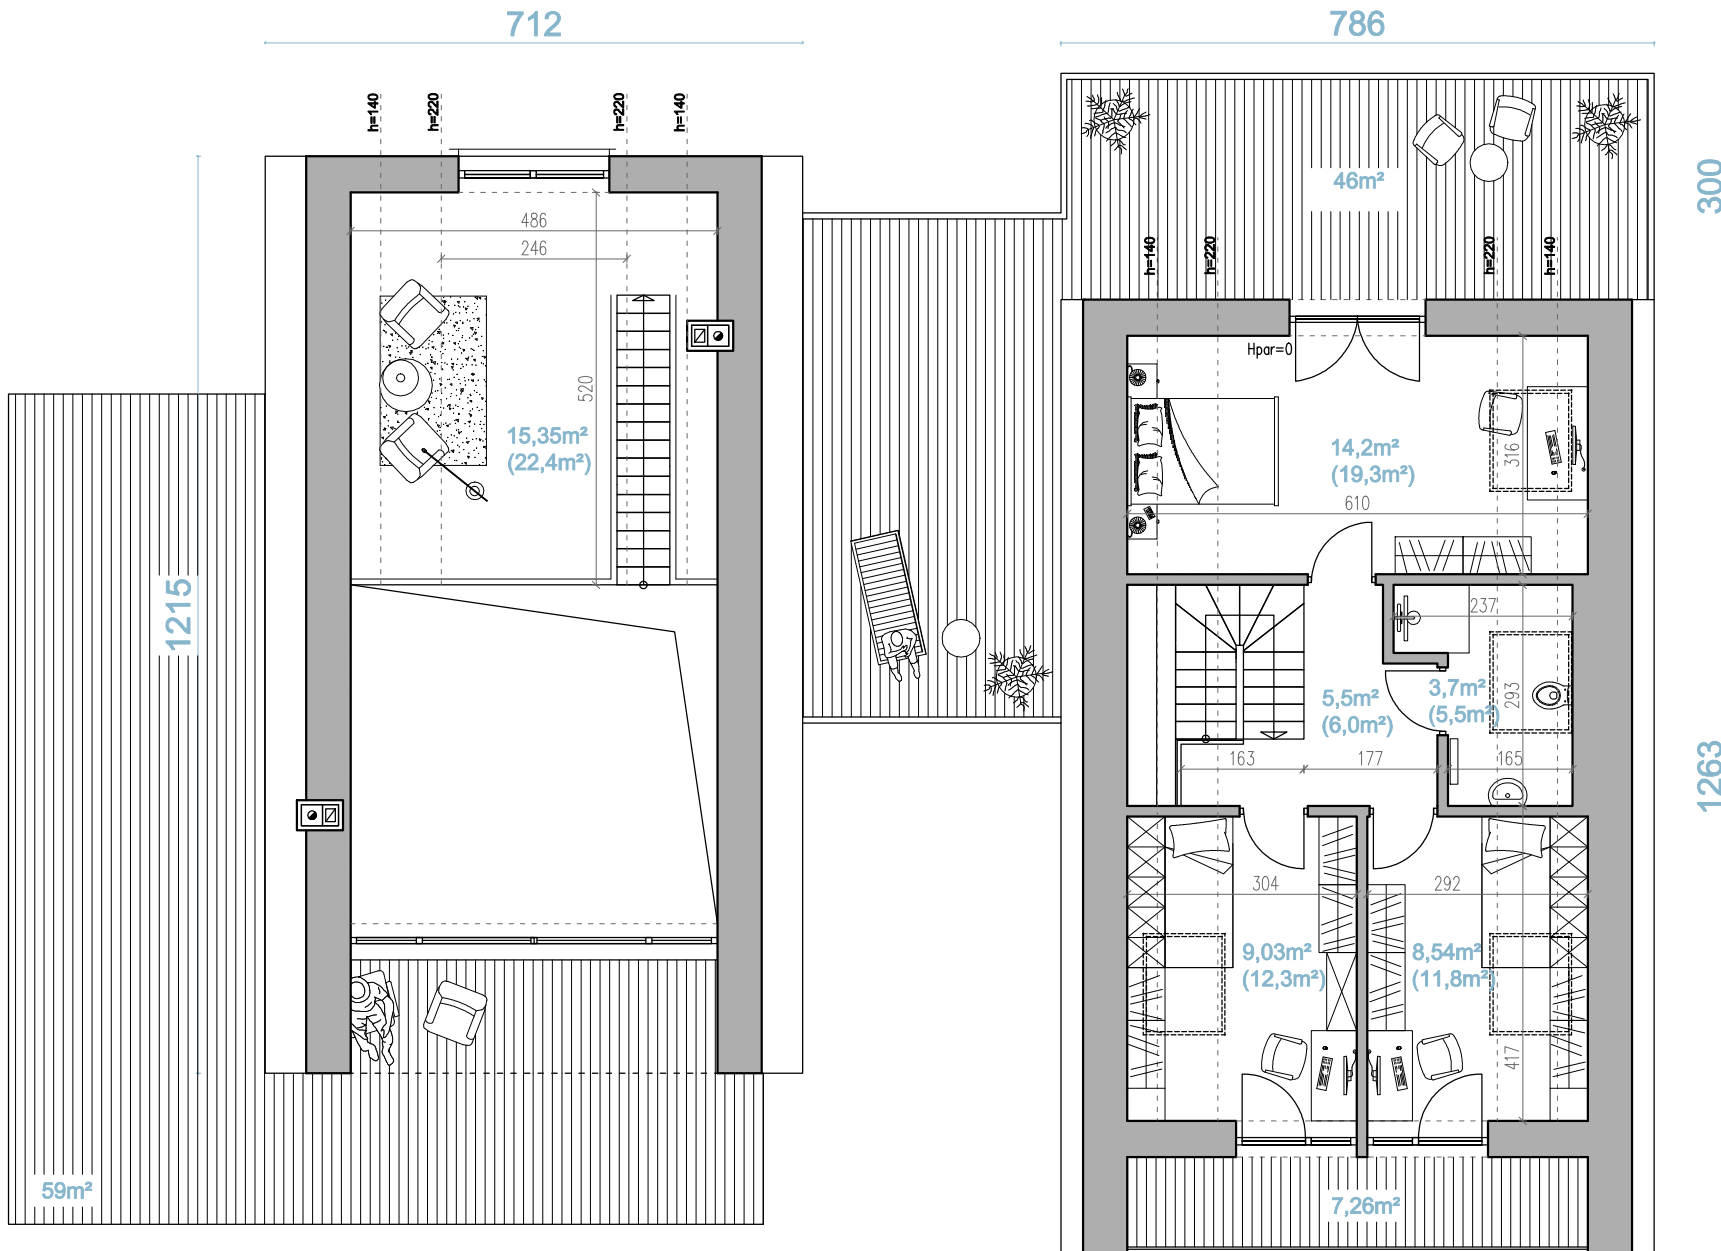

my home

www.myhome.eco
info@myhome.eco


tel. +48 722 227 733

wcześniej D173
LA MAISON
("dom" w języku francuskim)

Poddasze użytkowe

Przedstawiona koncepcja jest objęta prawem autorskim i jako taka nie może być rozpowszechniana, powielana ani przekazywana w jakikolwiek sposób bez wyrażonej zgody Autorów. Wszelkie prawa autorskie i majątkowe należą wyłącznie do Miłwicz Architekci Natalia Miłwicz

RYСУNEK POGLĄDOWY

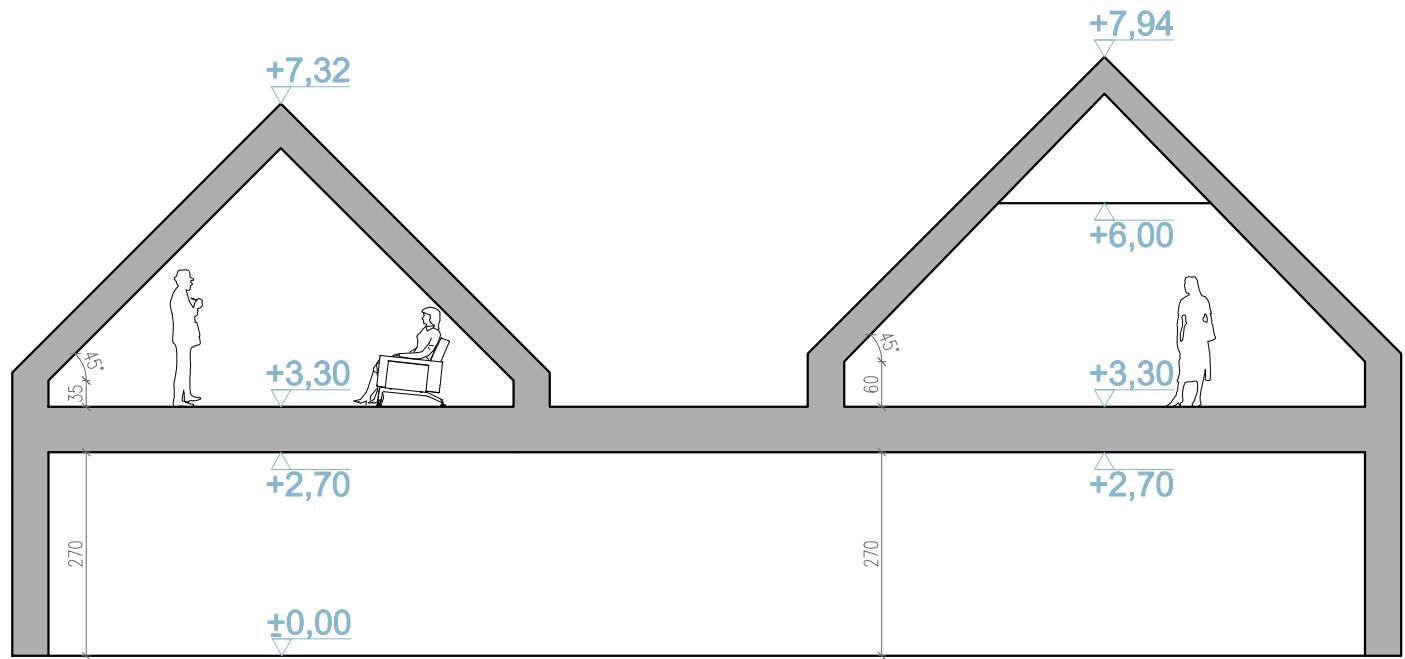

my home

www.myhome.eco
info@myhome.eco

tel. +48 722 227 733

wcześniej D173

LA MAISON

("dom" w języku francuskim)

Przekrój