


RYСУNEK POGŁĄDOWY

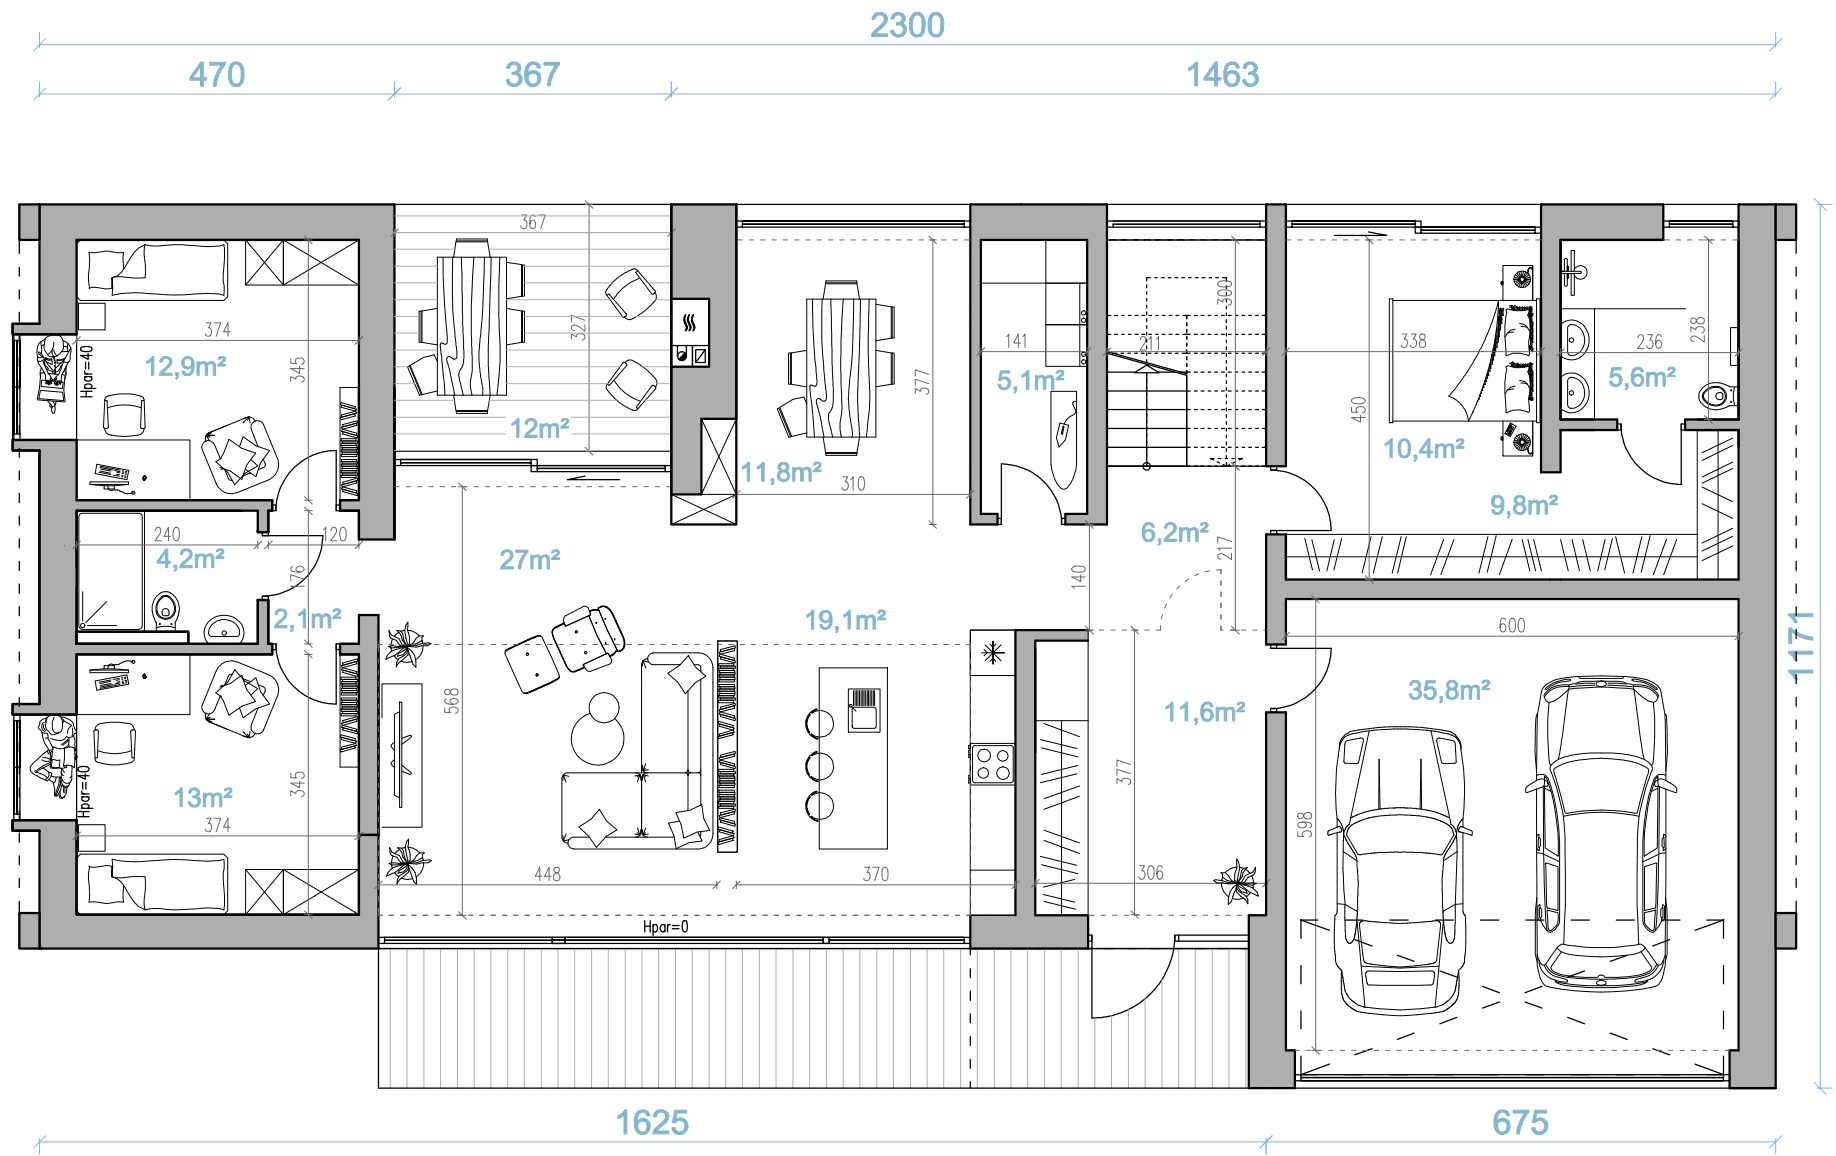

my home

www.myhome.eco
info@myhome.eco

tel. +48 722 227 733


CASA 2

("dom" w języku hiszpańskim)

Parter

Przedstawiona koncepcja jest objęta prawem autorskim i jako taka nie może być rozpowszechniana, powielana ani przekazywana w jakikolwiek sposób bez wyrażonej zgody Autorów. Wszelkie prawa autorskie i majątkowe należą wyłącznie do Miłwicz Architekci Natalia Miłwicz

RYСУNEK POGŁĄDOWY

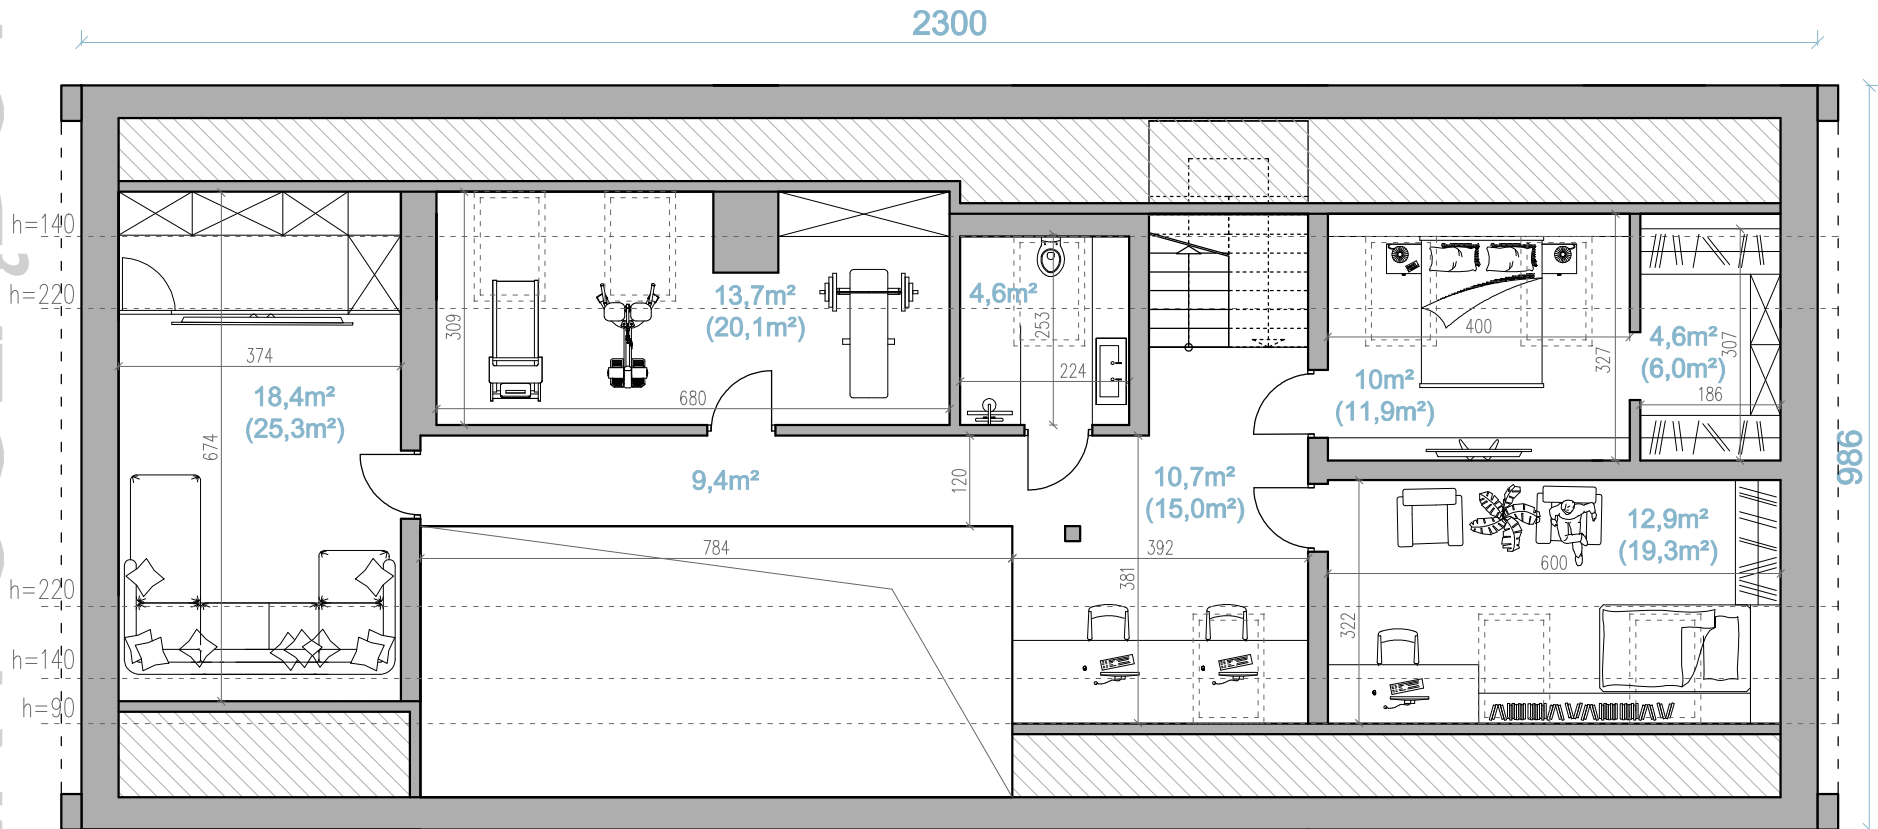

my home

www.myhome.eco
info@myhome.eco


tel. +48 722 227 733

CASA 2
("dom" w języku hiszpańskim)

Poddasze

50% pow. dla h = 1,4m - 2,2m
100% pow. dla h > 2,2m
15,5 m²
(18,7 m²)
Powierzchnia po podłodze

RYСУNEK POGŁĄDOWY

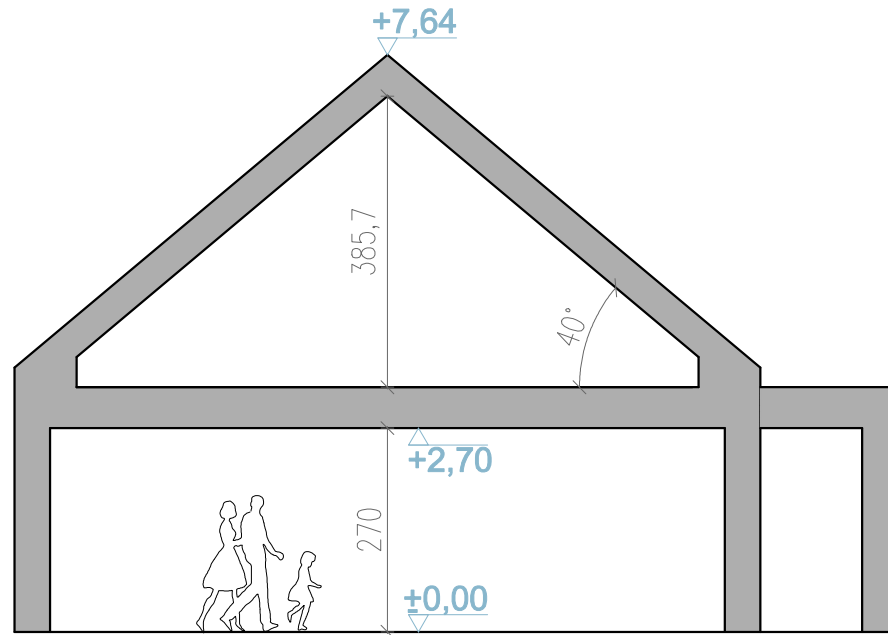

my home

www.myhome.eco
info@myhome.eco

tel. +48 722 227 733

CASA 2

("dom" w języku hiszpańskim)

Przekrój