
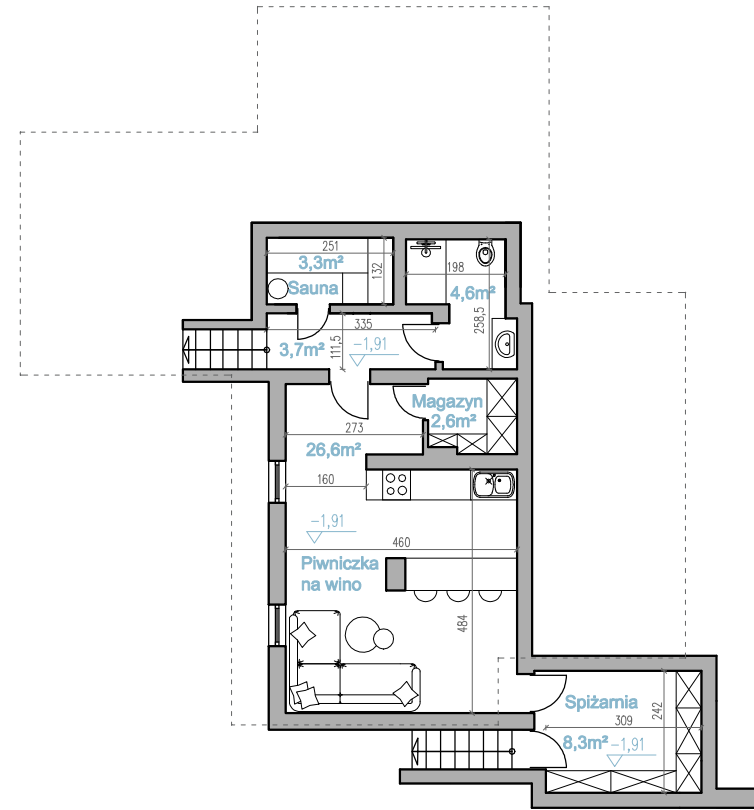


RYСУNEK POGŁĄDOWY

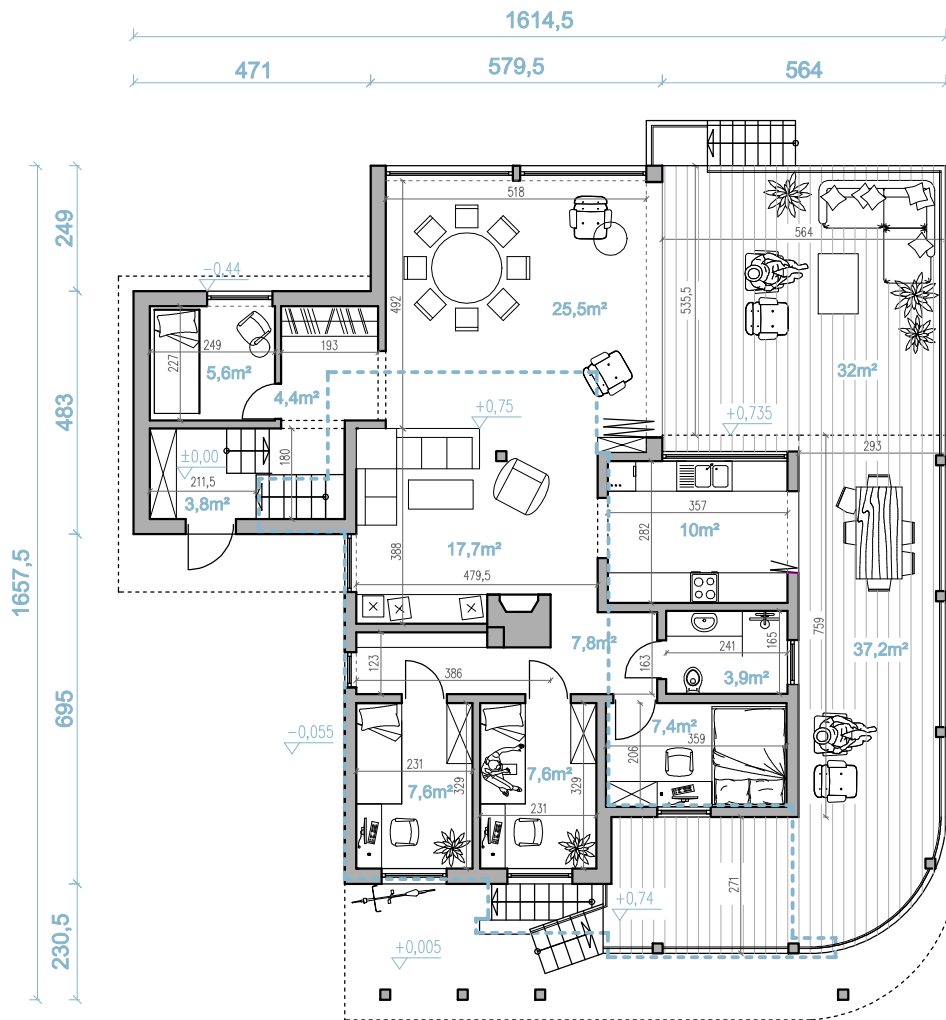


www.myhome.eco
 info@myhome.eco
 tel. +48 722 227 733

DOM NAD JEZIOREM 2

Parter, piwnica

Przedstawiona koncepcja jest objęta prawem autorskim i jako taka nie może być rozpowszechniana, powielana ani przekazywana w jakikolwiek sposób bez wyrażonej zgody Autorów. Wszelkie prawa autorskie i majątkowe należą wyłącznie do Miłwicz Architekci Natalia Miłwicz

RYСУNEK POGLĄDOWY

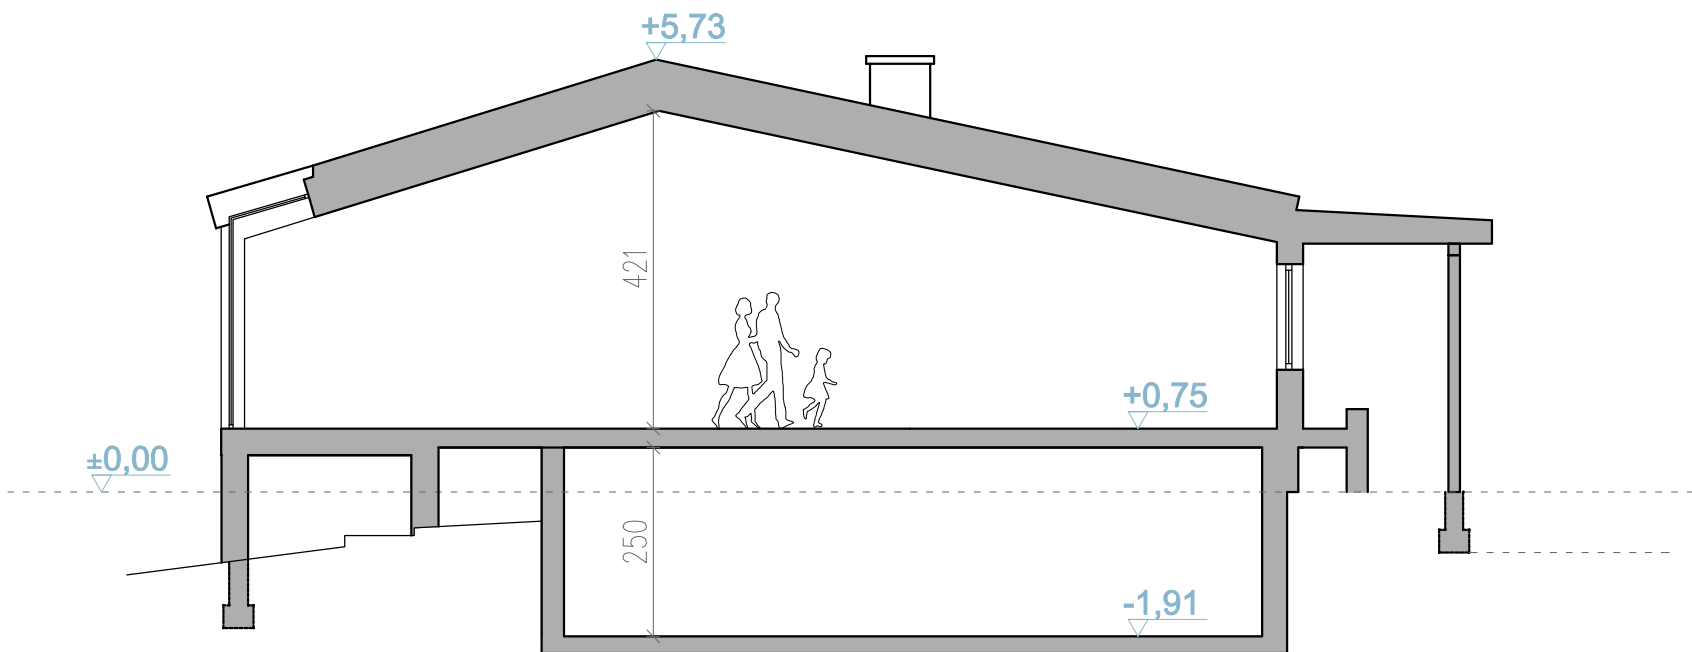

my home

www.myhome.eco
info@myhome.eco

tel. +48 722 227 733

DOM NAD JEZIOREM 2

Przekrój