


Przedstawiona koncepcja jest objęta prawem autorskim i jako taka nie może być rozpowszechniana, powielana ani przekazywana w jakikolwiek sposób bez wyrażonej zgody Autorów. Wszelkie prawa autorskie i majątkowe należą wyłącznie do Miłwicz Architekci Natalia Miłwicz

RYСУNEK POGŁĄDOWY

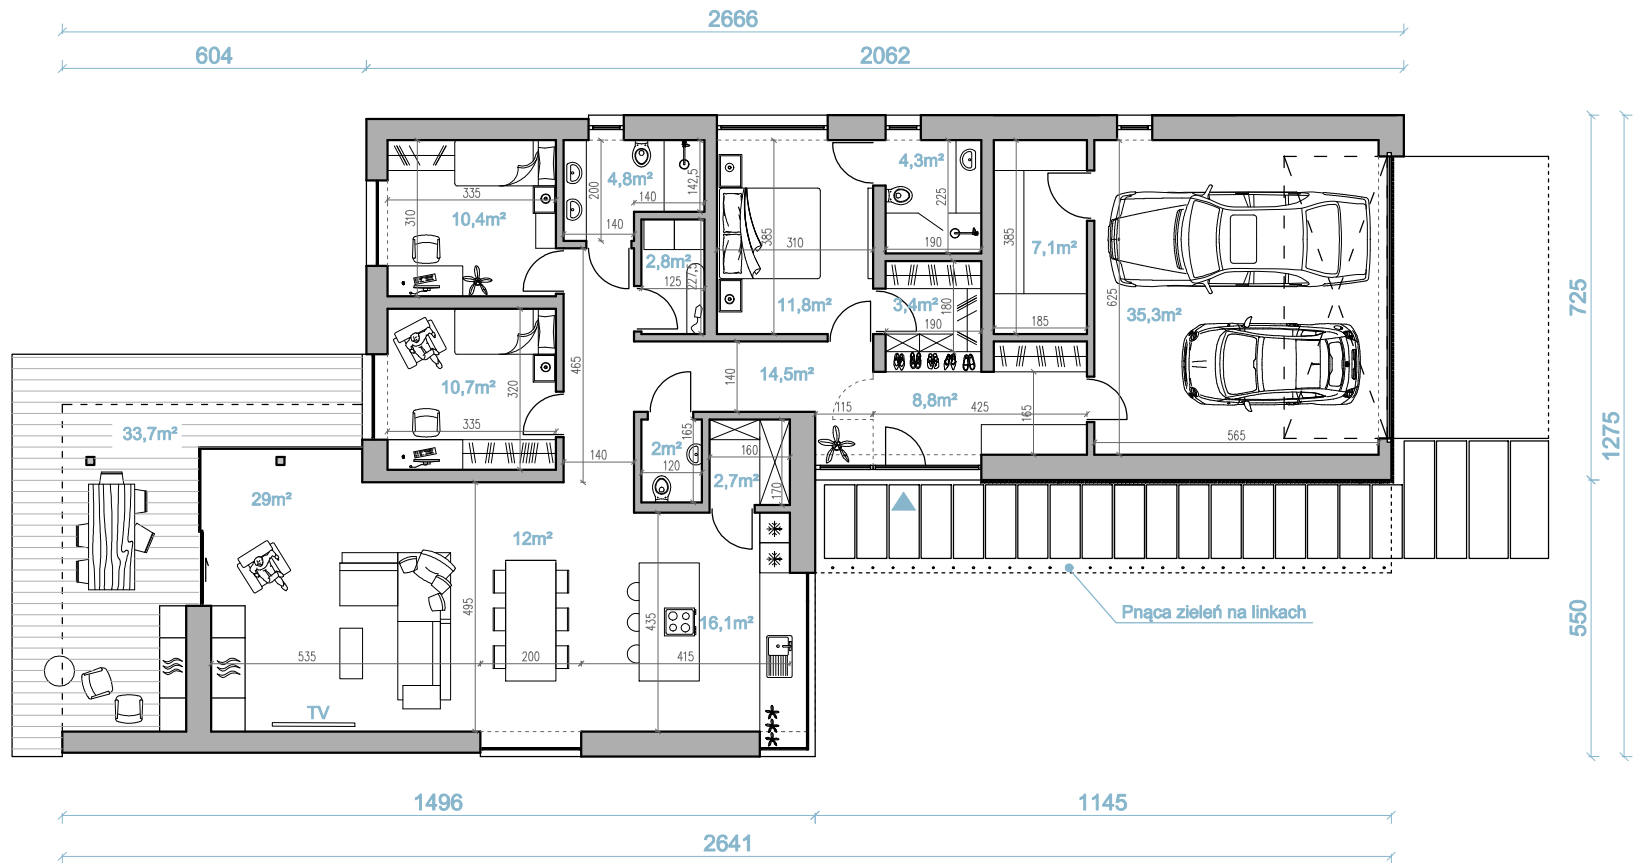

my home

www.myhome.eco
info@myhome.eco


tel. +48 722 227 733

DOMUM 2

("dom" w języku łacińskim)

Parter

RYСУNEK POGŁĄDOWY

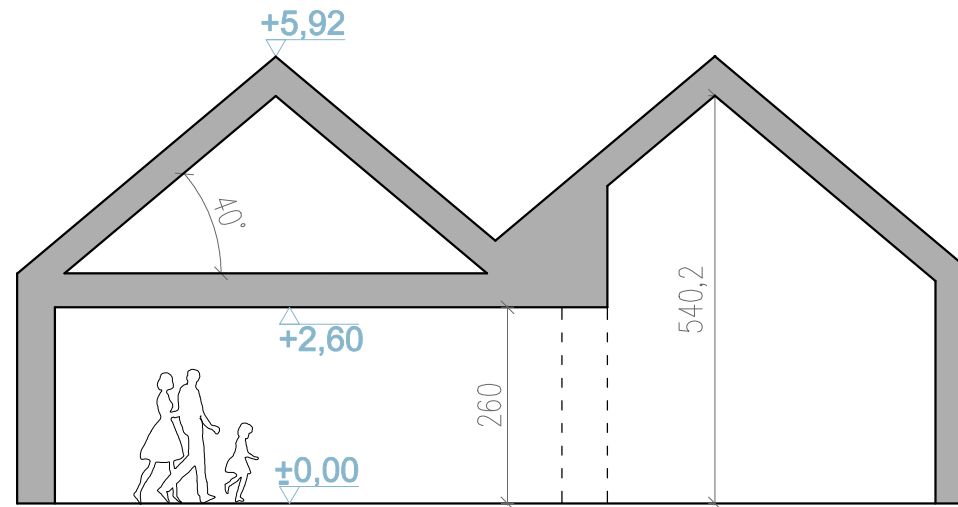

my home

www.myhome.eco
info@myhome.eco

tel. +48 722 227 733

DOMUM 2

Przekrój