


Przedstawiona koncepcja jest dziełem prawem autorskim i jako taka nie może być rozpowszechniana, powielana ani przekazywana w jakikolwiek sposób bez wyrażonej zgody Autorów. Wszelkie prawa autorskie i majątkowe należą wyłącznie do Miwicz Architekci i Natalia Miwicz

RYSUNEK POGLĄDOWY

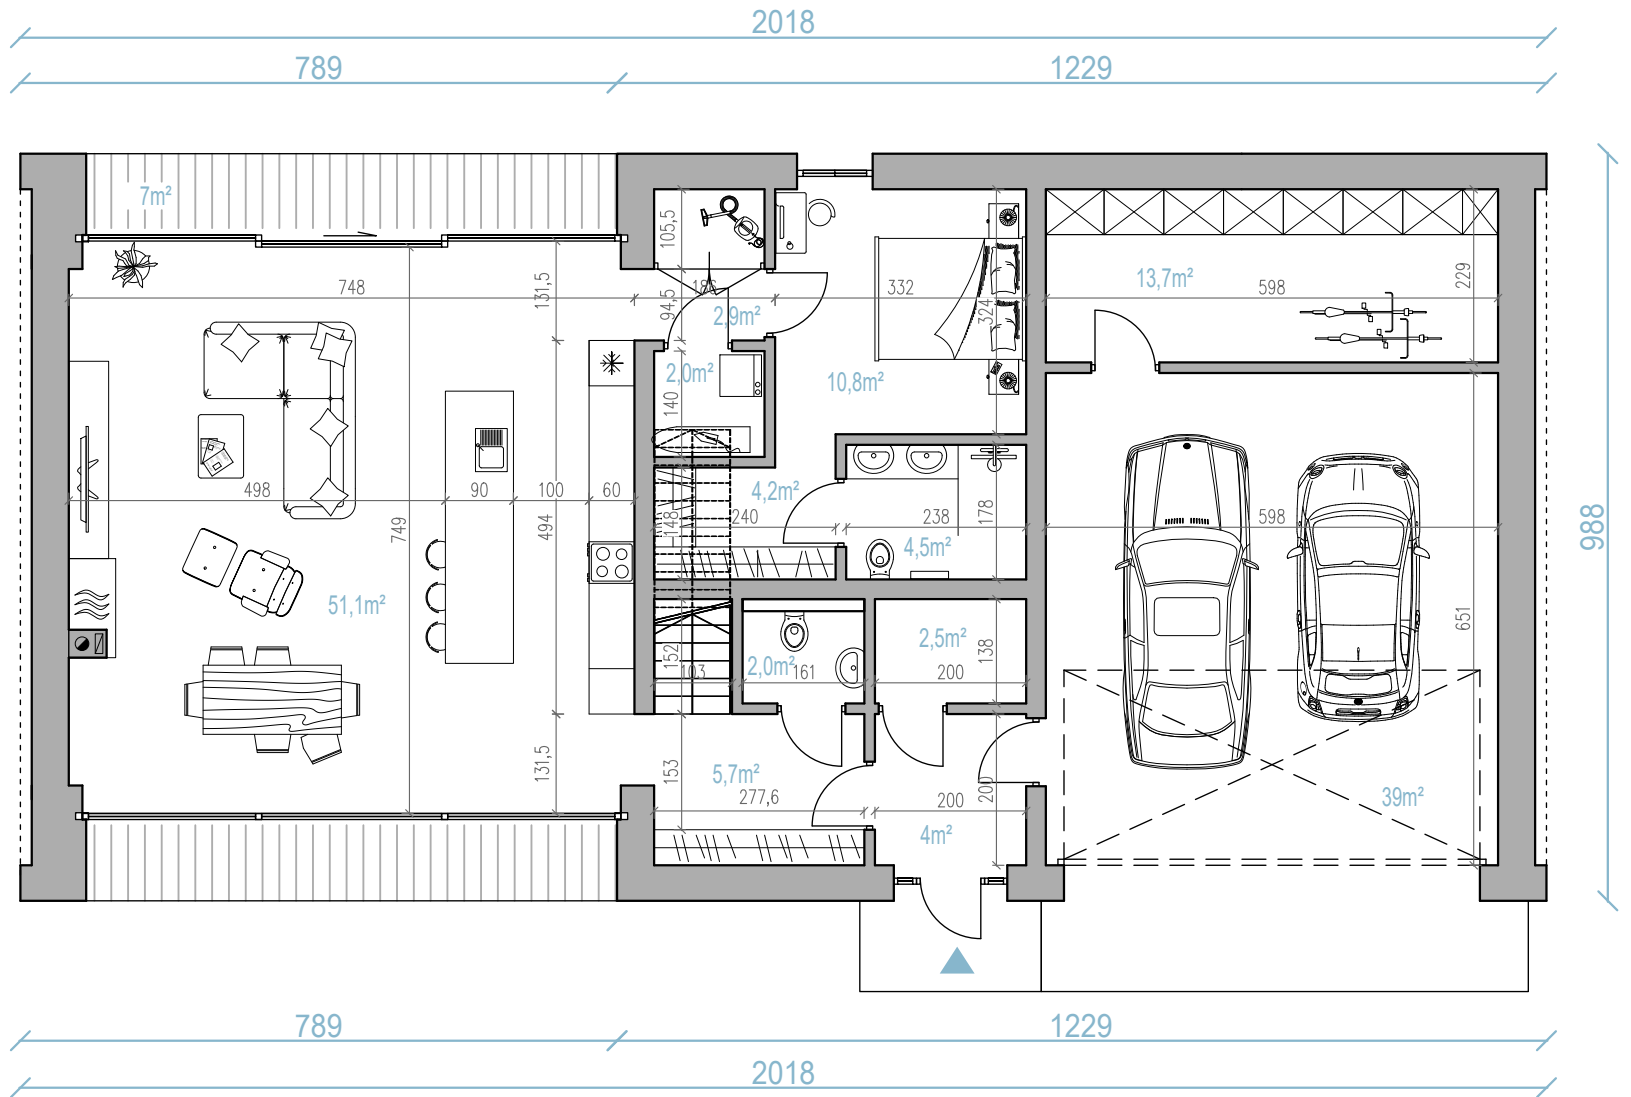


www.myhome.eco
info@myhome.eco
tel. +48 722 227 733

DOM 5

Parter

Przedstawiona koncepcja jest dziełem prawem autorskim i jako taka nie może być rozpowszechniana, powielana ani przekształcana w jakikolwiek sposób bez wyrażonej zgody Autorów. Wszelkie prawa autorskie i majątkowe należą wyłącznie do Międzyzastępcy Nieruchomości.

RYSUNEK POGLĄDOWY

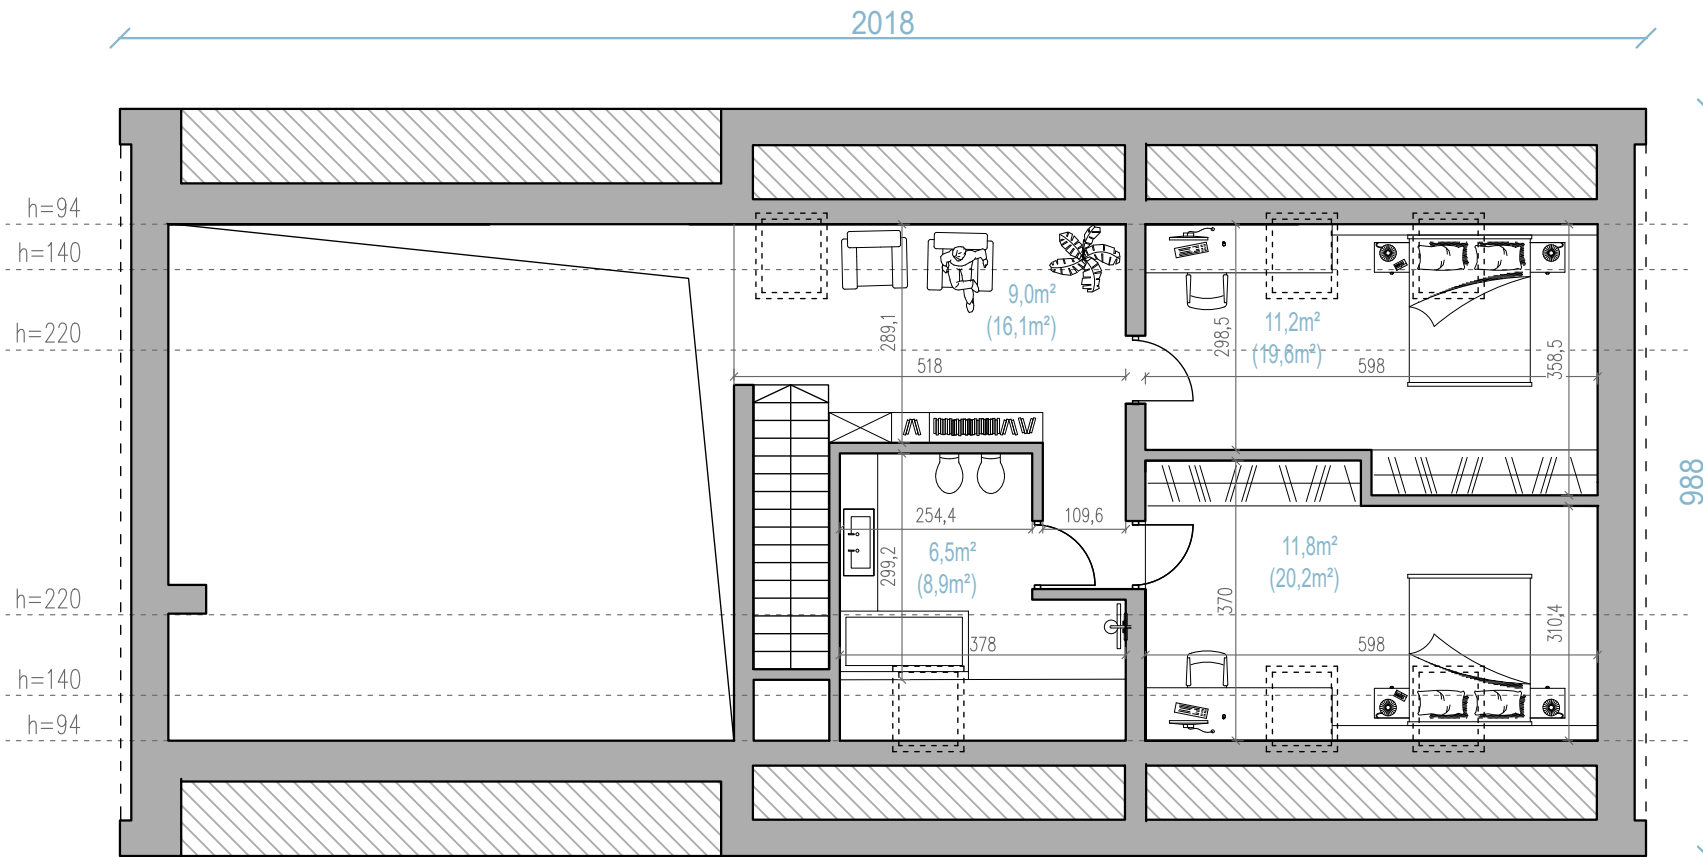

my home

www.myhome.eco
info@myhome.eco

tel. +48 722 227 733


DOM 5

Poddasze

50% pow. dla h = 1,4m - 2,2m
100% pow. dla h > 2,2m
15,5 m²
(18,7 m²)
Powierzchnia po podłodze

Przedstawiona koncepcja jest dziełem prawem autorskim i jako taka nie może być rozpowszechniana, powielana ani przekształcana w jakikolwiek sposób bez wyrażonej zgody Autorów. Wszelkie prawa autorskie i majątkowe należą wyłącznie do Miwca Architekci Natalia Miwcz

RYSUNEK POGLĄDOWY

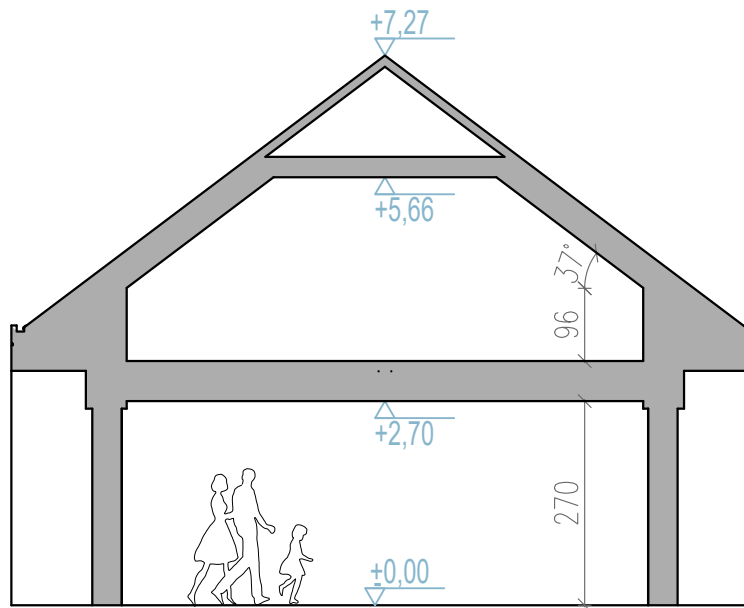

my home

www.myhome.eco
info@myhome.eco

tel. +48 722 227 733

DOM 5

Przekrój