


Przedstawiona koncepcja jest objęta prawem autorskim i jako taka nie może być rozpowszechniana, powielana ani przekształcana w jakikolwiek sposób bez wyraźnej zgody Autorów. Wszelkie prawa autorskie i majątkowe należą wyłącznie do Milwicz Architekci Natalia Milwicz

RYSUNEK POGLĄDOWY

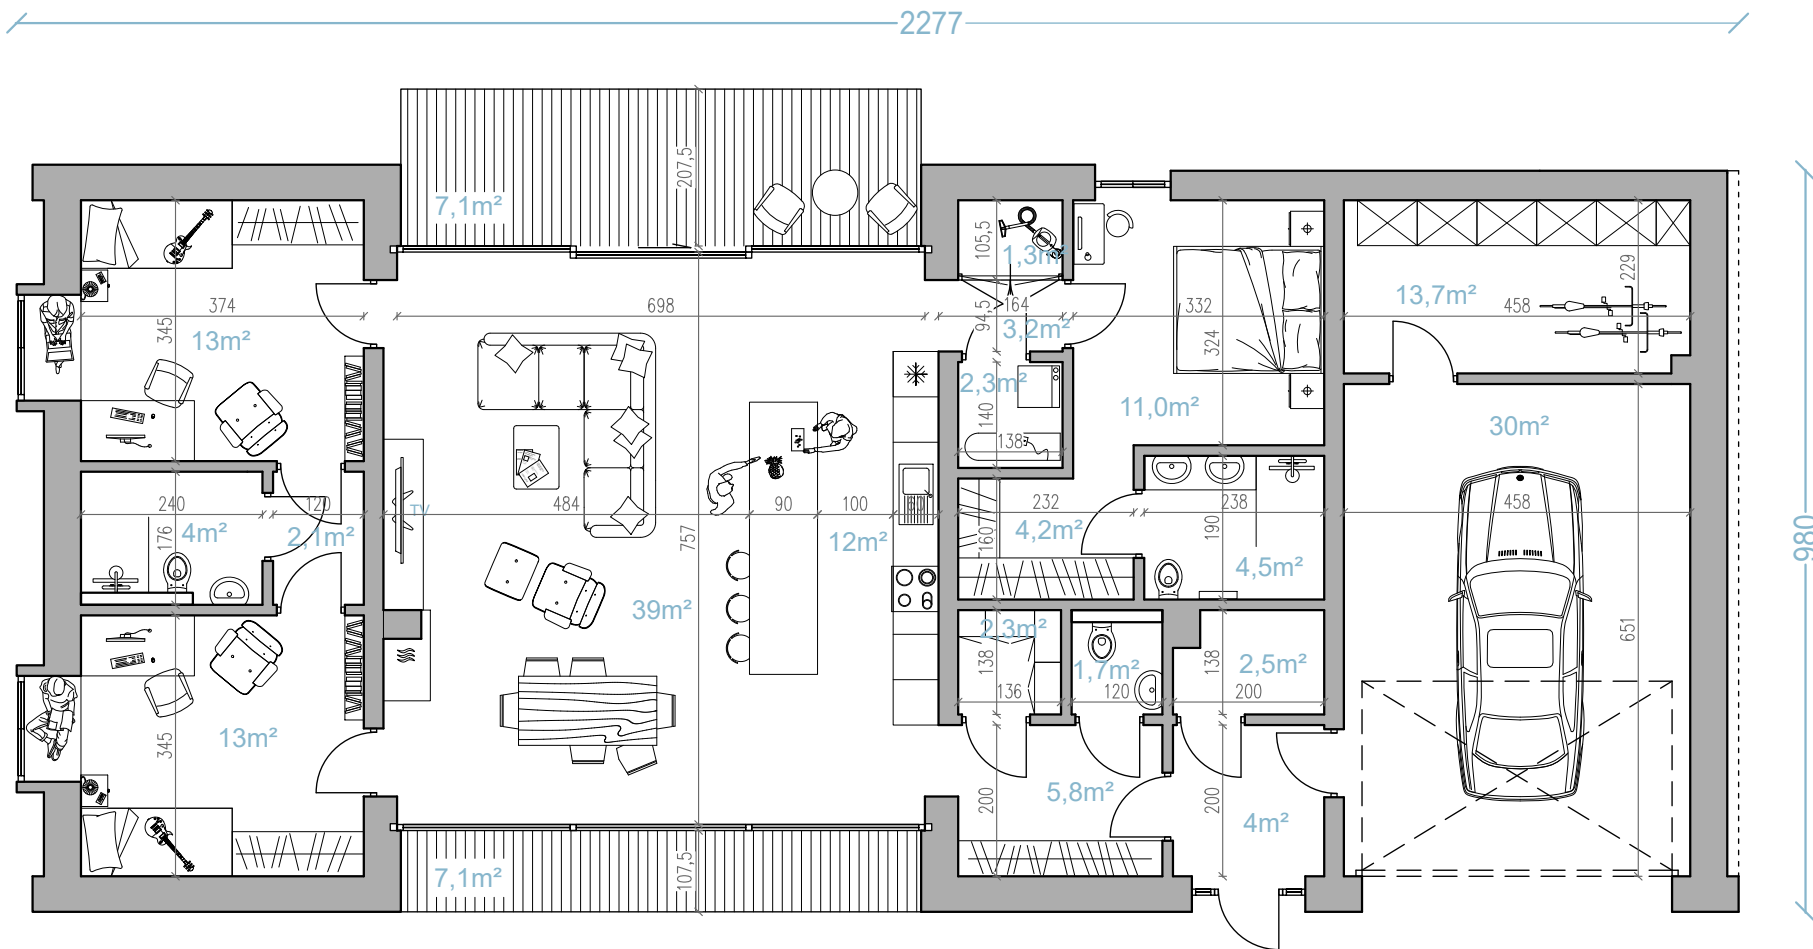


www.myhome.eco
info@myhome.eco
tel. +48 722 227 733

DOM 3 wcześniej D125 v3

Parter

RYСУNEK POGŁĄDOWY

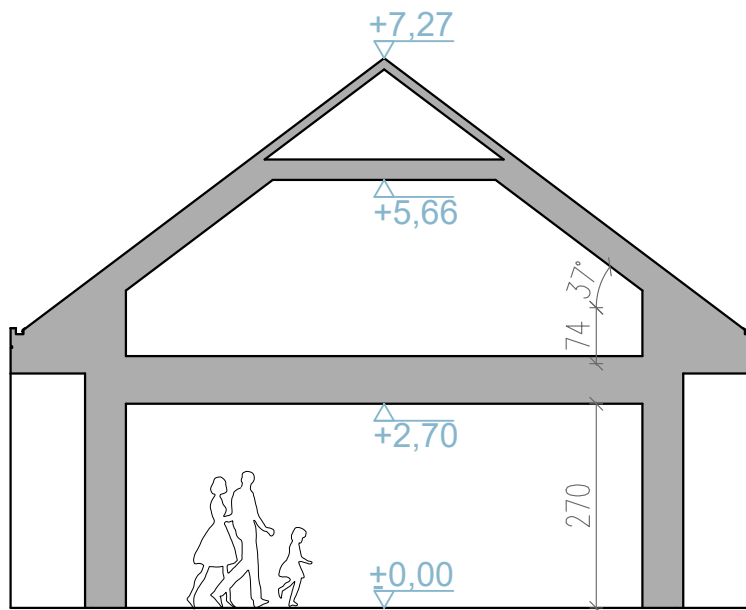

my home

www.myhome.eco
info@myhome.eco

tel. +48 722 227 733

DOM 3 wcześniej D125 v3

Przekrój